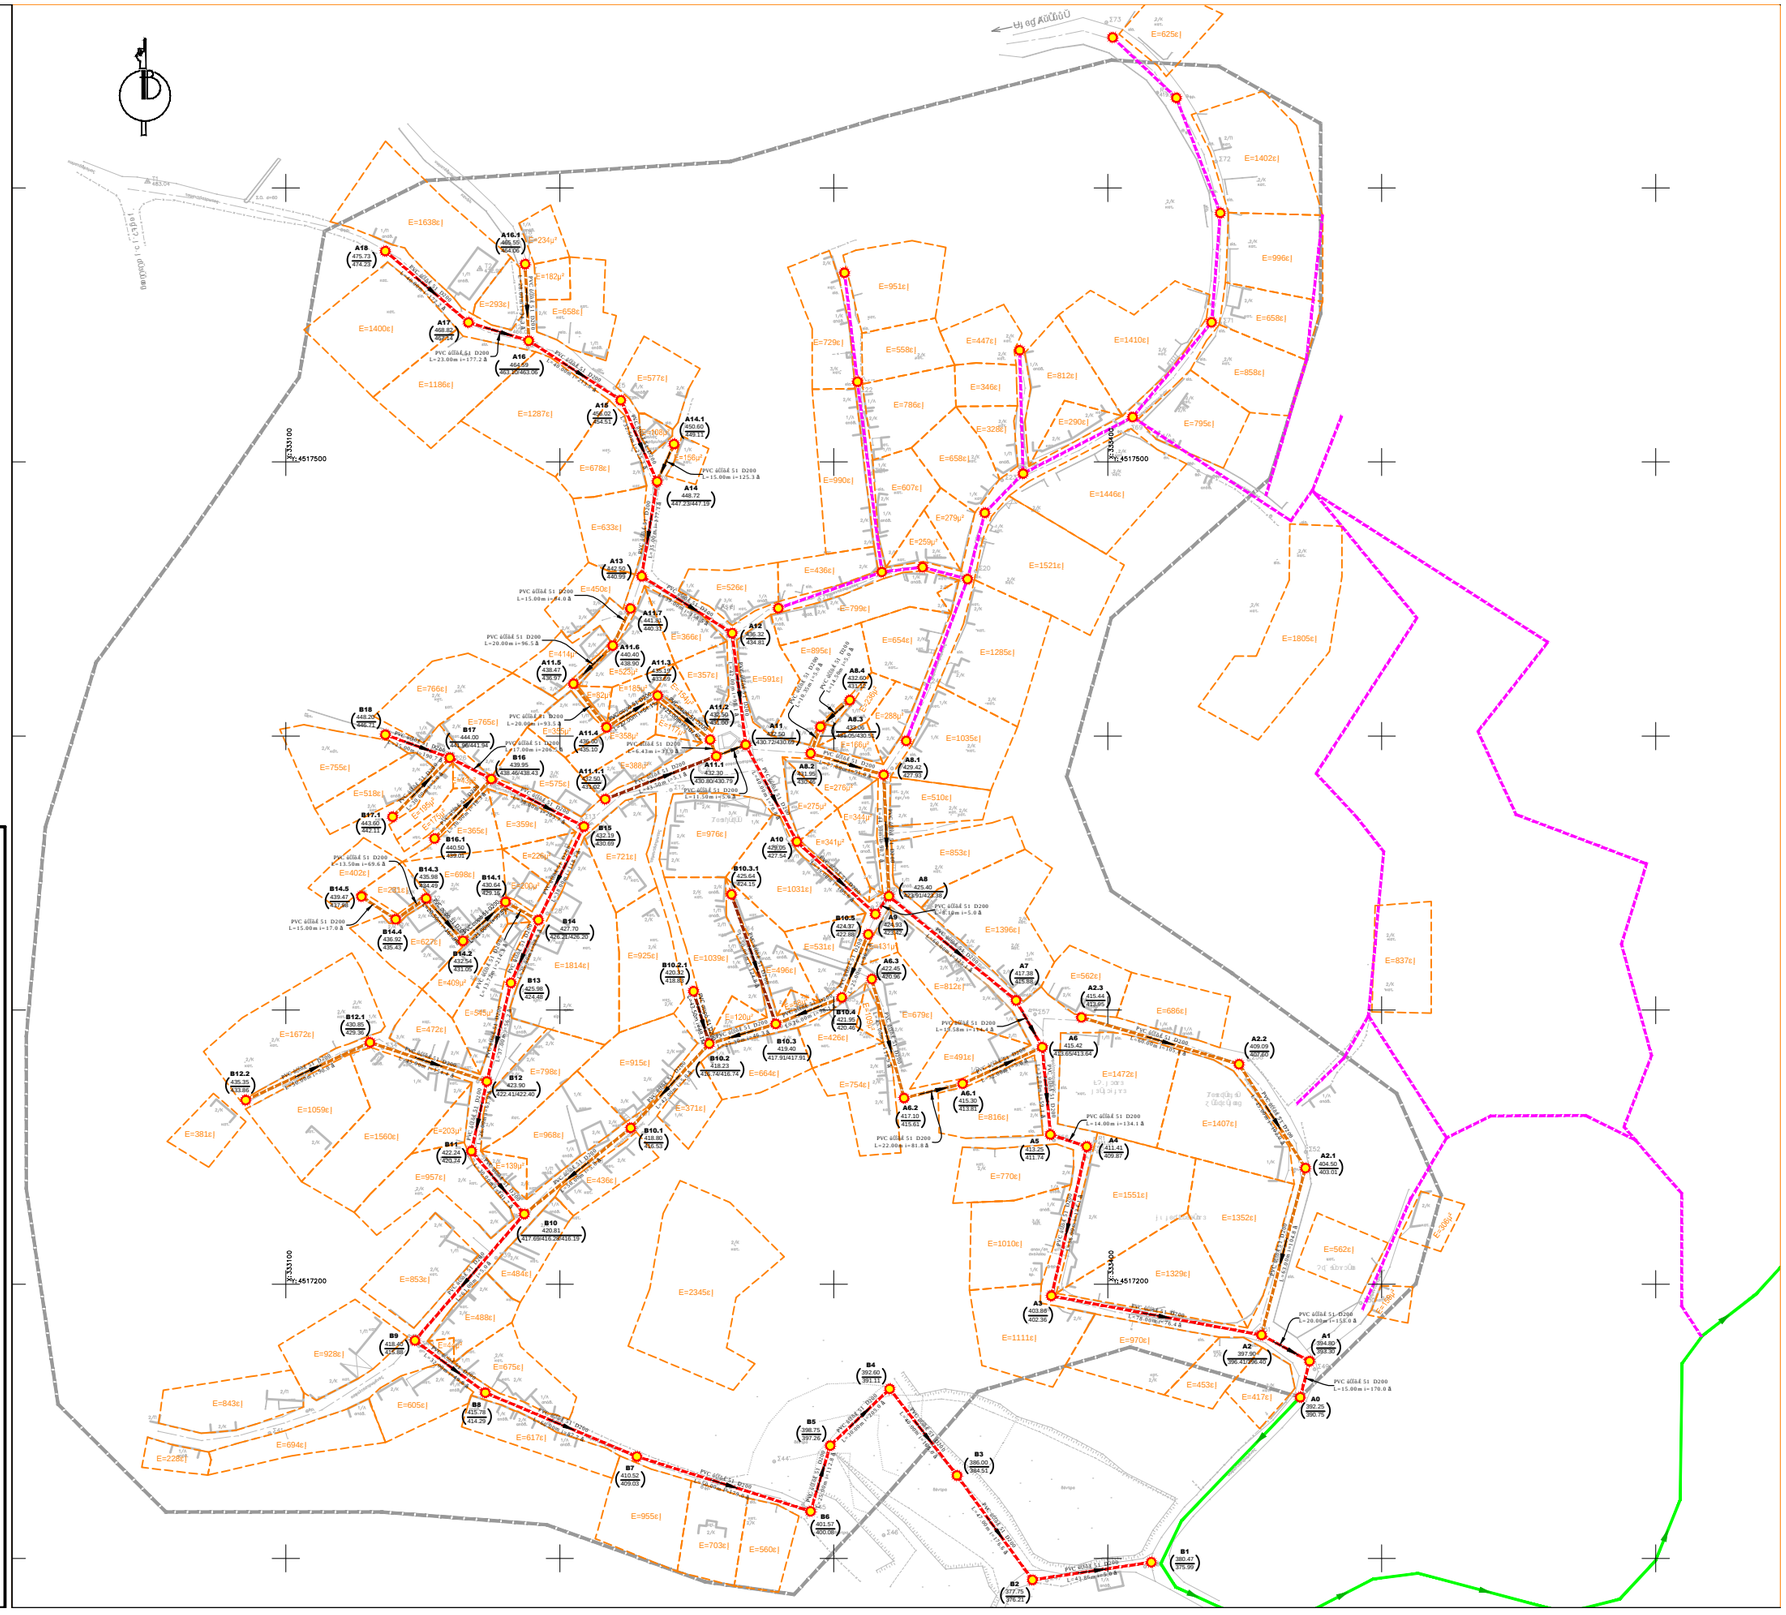
E=2972τ.
PVC αίθλέ 51 D200
L=42.30m i=16.5 %
Φ32
Φ33
Φ32
40.84
39.71
PVC αίθλέ 51 D200
L=23.00m i=177.2 %
PVC αίθλέ 51 D200
L=15.00m i=125.3 %
PVC αίθλέ 51 D200
L=15.00m i=4.0 %
PVC αίθλέ 51 D200
L=20.00m i=96.5 %
PVC αίθλέ 51 D200
L=20.00m i=93.5 %
PVC αίθλέ 51 D200
L=13.50m i=69.6 %
PVC αίθλέ 51 D200
L=15.00m i=17.0 %
PVC αίθλέ 51 D200
L=14.00m i=134.1 %
PVC αίθλέ 51 D200
L=22.00m i=81.8 %
PVC αίθλέ 51 D200
L=15.00m i=170.0 %
PVC αίθλέ 51 D200
L=20.00m i=116.0 %
E=625τ.
E=1402τ.
E=996τ.
E=658τ.
E=858τ.
E=795τ.
E=1805τ.
E=837τ.
E=1638τ.
E=1400τ.
E=1186τ.
E=1287τ.
E=678τ.
E=633τ.
E=577τ.
E=951τ.
E=729τ.
E=558τ.
E=447τ.
E=1410τ.
E=812τ.
E=346τ.
E=786τ.
E=328τ.
E=290τ.
E=658τ.
E=990τ.
E=607τ.
E=1446τ.
E=279τ.
E=259τ.
E=1521τ.
E=436τ.
E=526τ.
E=799τ.
E=654τ.
E=1285τ.
E=895τ.
E=591τ.
E=357τ.
E=366τ.
E=450τ.
E=414τ.
E=766τ.
E=765τ.
E=755τ.
E=518τ.
E=365τ.
E=359τ.
E=402τ.
E=281τ.
E=627τ.
E=409τ.
E=945τ.
E=1672τ.
E=1059τ.
E=381τ.
E=1560τ.
E=203τ.
E=957τ.
E=138τ.
E=436τ.
E=968τ.
E=798τ.
E=915τ.
E=371τ.
E=664τ.
E=754τ.
E=816τ.
E=1407τ.
E=1472τ.
E=686τ.
E=562τ.
E=1396τ.
E=531τ.
E=496τ.
E=925τ.
E=1814τ.
E=721τ.
E=976τ.
E=1039τ.
E=1031τ.
E=853τ.
E=510τ.
E=1035τ.
E=275τ.
E=276τ.
E=341τ.
E=1329τ.
E=970τ.
E=1111τ.
E=1010τ.
E=770τ.
E=1551τ.
E=1352τ.
E=562τ.
E=453τ.
E=417τ.
E=853τ.
E=484τ.
E=488τ.
E=928τ.
E=675τ.
E=843τ.
E=605τ.
E=694τ.
E=617τ.
E=955τ.
E=703τ.
E=560τ.
E=2345τ.
E=1031τ.
E=1039τ.
E=1396τ.
E=1329τ.
E=1351τ.
E=1351τ.
E=1351